



โครงการ

ก่อสร้างกำแพงกันดินคอนกรีตเสริมเหล็กเลียบลำเหมืองห้า(บริเวณก่อสร้างทางเดินออกกำลังกาย) หมู่ที่ 2 บ้านป่ากล้วย

ตำบลสันนาเมือง อำเภอสันทราย จังหวัดเชียงใหม่

ก่อสร้างกำแพงกันดินคอนกรีตเสริมเหล็ก ความสูง 2.45 เมตร ยาว 300.00 เมตร

สถานที่ก่อสร้าง

หมู่ที่ 2 บ้านป่ากล้วย

ตำบลสันนาเมือง อำเภอสันทราย จังหวัดเชียงใหม่

โครงการก่อสร้างกำแพงกันดิน ความสูง 2.45 เมตร ยาว 300.00 เมตร

จุดสิ้นสุดโครงการ +300.00ม.

18°51'12.23"N 99° 4'8.48"E



จุดเริ่มต้นโครงการ +0.00 ม.


18°51'5.20"N 99° 4'8.61"E

แผนที่ดำเนินการ หมู่ที่ 2 บ้านปากกล้วย





โครงการ
ก่อสร้างกำแพงกันดินคอนกรีตเสริมเหล็ก
เลียบลำเหมืองท่า(บริเวณก่อสร้างทางเดิน
ออกท่าล้งกย) หมู่ที่ 2 บ้านปากกล้วย
ตำบลสันนาเม็ง อำเภอสันทราย
จังหวัดเชียงใหม่

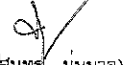
สถานที่ก่อสร้าง
หมู่ที่ 2 บ้านปากกล้วย
ตำบล สันนาเม็ง อ.สันทราย จ.เชียงใหม่

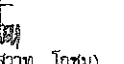
เขียนแบบ

(นายปฏิภาณ กันธะเขียน)

สำรวจ
๕
(นางสาวกรภัทร์ ไชยปัญญา)

ตรวจสอบ

(นายอนะชัย โพทวี)
วิศวกรโยธาปฏิบัติการ

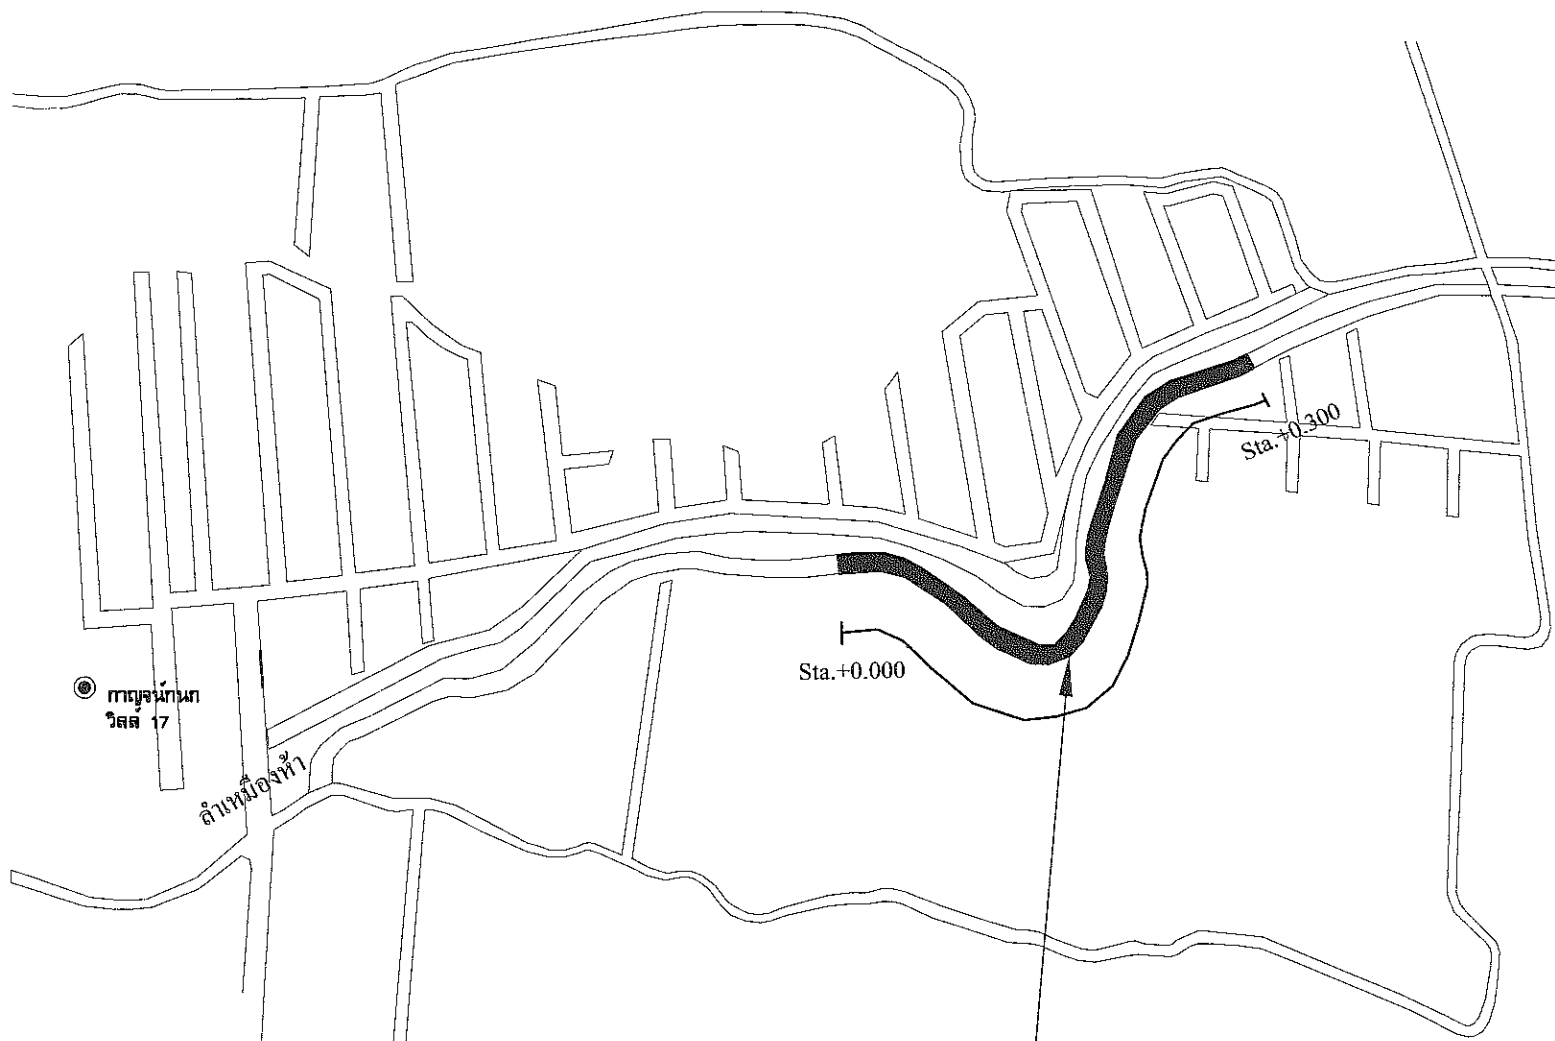
ตรวจสอบ

(นางจรรยา อีสานนท์)
ผู้อำนวยการกองช่าง

เห็นชอบ

(นายสุนทร นุ่มนวล)
ปลัดเทศบาลตำบลสันนาเม็ง

อนุมัติ

(นางสาวท โทชุม)
นายกเทศมนตรีตำบลสันนาเม็ง

แผ่น/จำนวน

แบบเลขที่

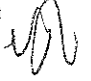



โครงการก่อสร้างกำแพงกันดิน ความสูง 2.45ม. ยาว 300.00ม.

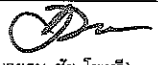
แผนที่ดำเนินการ หมู่ที่ 2 บ้านปากสวย

โครงการ
ก่อสร้างกำแพงกันดินคอนกรีตเสริมเหล็ก
เลียบลำเหมืองท่า(บริเวณก่อสร้างทางเดิน
ออกกำลังกาย) หมู่ที่ 2 บ้านปากสวย
ตำบลสันนาเม็ง อำเภอสันทราย
จังหวัดเชียงใหม่

สถานที่ก่อสร้าง
หมู่ที่ 2 บ้านปากสวย
ตำบล สันนาเม็ง อ.สันทราย จ.เชียงใหม่

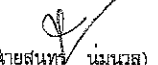
เขียนแบบ

(นายปฏิภาณ กั้นระเขียน)

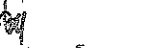
สำรวจ

(นางสาวกรภัทร์ ไชยปัญญา)

ตรวจสอบ

(นายชนะชัย โพธิ์)
วิศวกรโยธาปฏิบัติการ

ตรวจสอบ

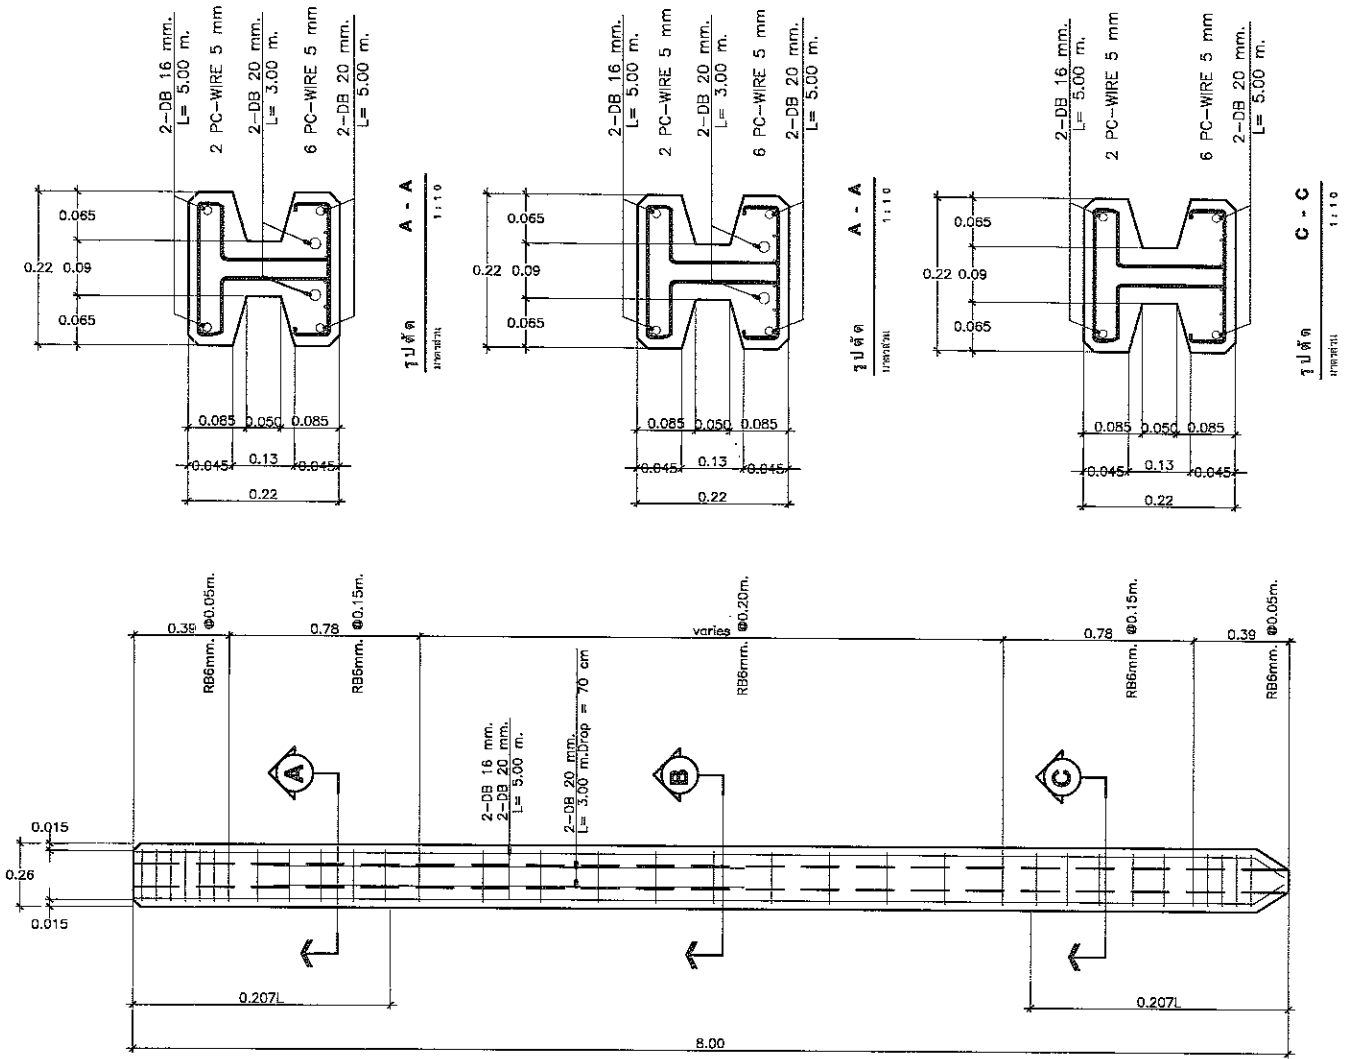
(นางจรรยา ติวานนท์)
ผู้อำนวยการกองช่าง

เห็นชอบ

(นายสุนทร นุ่มนวล)
ปลัดเทศบาลตำบลสันนาเม็ง

อนุมัติ

(นางสาวท โทชุม)
นายกเทศมนตรีตำบลสันนาเม็ง

แผน/จำนวน

แบบเลขที่



เสาเข็มรูปตัวไอ 22 - 8.00m.

แบบแสดง การเสริมเหล็ก

มาตรฐาน

1 : 50



โครงการ
ก่อสร้างกำแพงกันดินคอนกรีตเสริมเหล็ก
เลียบลำหมองท่า(บริเวณก่อสร้างทางเดิน
ออกท่าเลิงท่าย) หมู่ที่ 2 บ้านปากสวย
ตำบลสันนาเม็ง อำเภอสันทราย
จังหวัดเชียงใหม่

สถานที่ก่อสร้าง
หมู่ที่ 2 บ้านปากสวย
ตำบล สันนาเม็ง อ.สันทราย จ.เชียงใหม่

เขียนแบบ

(นายปฏิภาณ กันทะเรียน)

สำรวจ

(นางสาวกรภัทร์ ไชยปัญญา)

ตรวจสอบ

(นายธนะชัย โพธิ์)
วิศวกรโยธาปฏิบัติการ

ตรวจสอบ

(นางจรรยา ตีรานนท์)
ผู้อำนวยการกองช่าง

เห็นชอบ

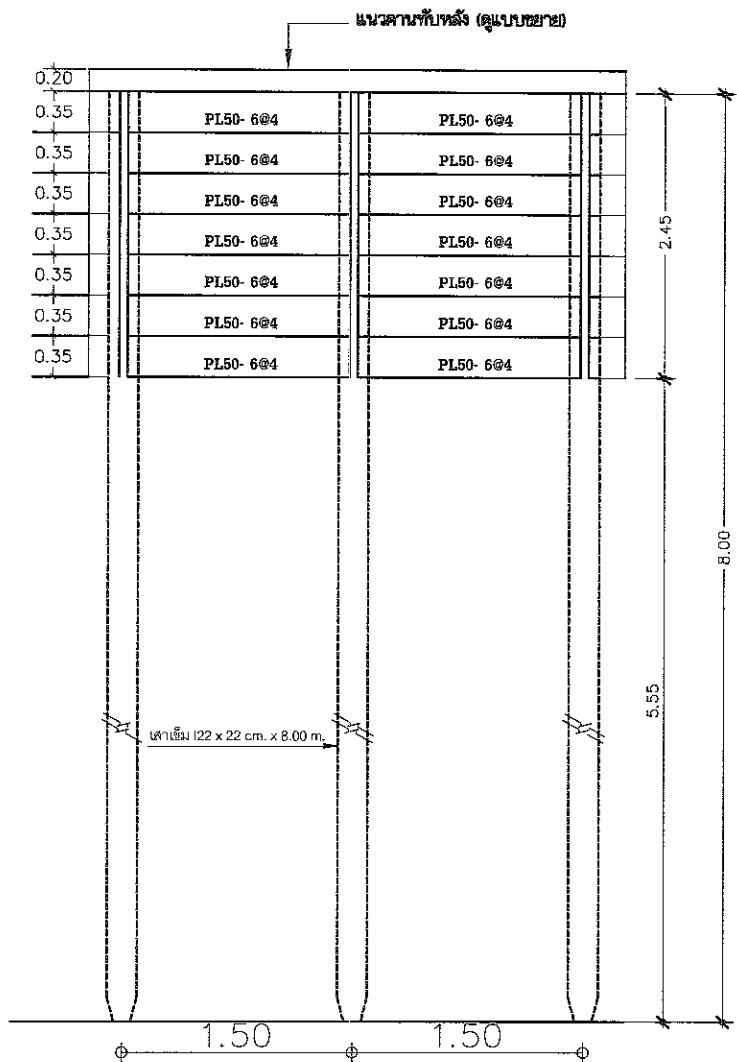
นายสุนทร นุ่มนวล)
ปลัดเทศบาลตำบลสันนาเม็ง

อนุมัติ

(นางสาวท โทษุม)
นายกเทศมนตรีตำบลสันนาเม็ง

แผ่น/จำนวน

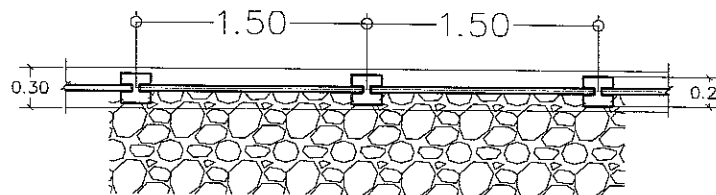
แบบเลขที่



รูปคานกำแพงกันดิน

มาตรฐาน

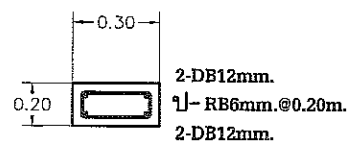
1 : 50



แบบแปลนกำแพงกันดิน

มาตรฐาน

1 : 50



แบบขยายคานทับหลัง

มาตรฐาน

1 : 50

โครงการ
ก่อสร้างกำแพงกันดินคอนกรีตเสริมเหล็ก
เลียบลำเหมืองท่า(บริเวณก่อสร้างทางดิน
ออกกำลังกาย) หมู่ที่ 2 บ้านป่ากล้วย
ตำบลสันนาเม็ง อำเภอสันทราย
จังหวัดเชียงใหม่

สถานที่ก่อสร้าง
หมู่ที่ 2 บ้านป่ากล้วย
ตำบล สันนาเม็ง อ.สันทราย จ.เชียงใหม่

เขียนแบบ

(นายปฏิภาณ กั้นระเขียน)

สำรวจ

(นางสาวกรภัทร์ ไชยปัญญา)

ตรวจสอบ

(นายธนชัย โพทวี)
วิศวกรโยธาปฏิบัติการ

ตรวจสอบ

(นางจรรยา ศิวานนท์)
ผู้อำนวยการกองช่าง

เห็นชอบ

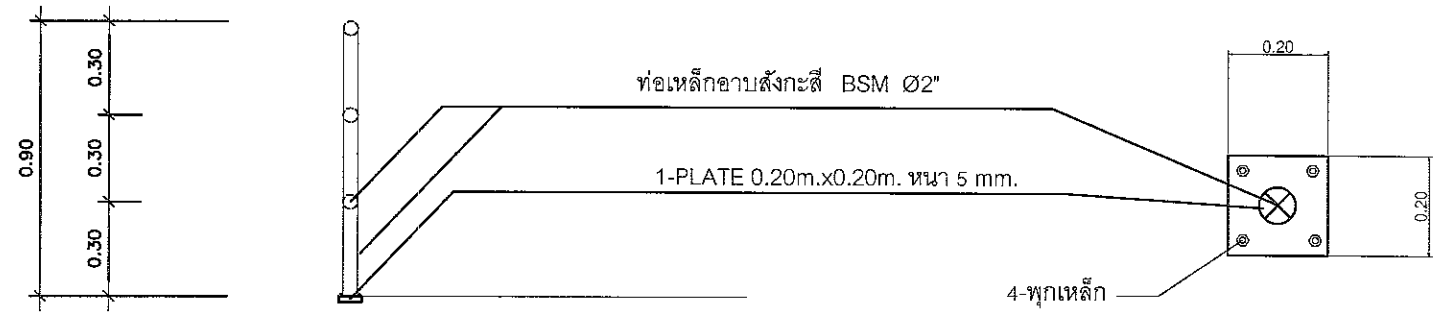
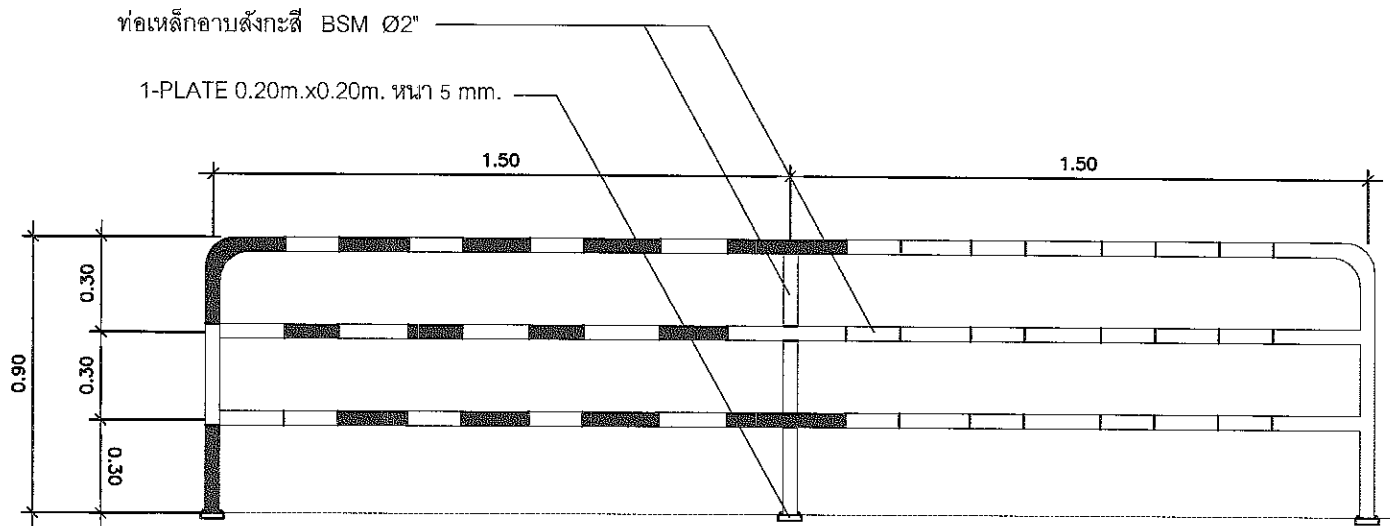
(นายสุนทร นุ่มนวล)
ปลัดเทศบาลตำบลสันนาเม็ง

อนุมัติ

(นางสาวท โทชุม)
นายกเทศมนตรีตำบลสันนาเม็ง

แผ่น/จำนวน

แบบเลขที่



แบบขยายราวกันตก
มาตราส่วน 1 : 20

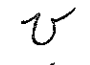



โครงการ
ก่อสร้างกำแพงกันดินคอนกรีตเสริมเหล็ก
เลียบลำเหมืองท่า (บริเวณก่อสร้างทางเดิน
ออกกำลังกาย) หมู่ที่ 2 บ้านปากสวย
ตำบลสันนาเม็ง อำเภอสันทราย
จังหวัดเชียงใหม่

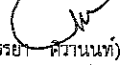
สถานที่ก่อสร้าง
หมู่ที่ 2 บ้านปากสวย
ตำบล สันนาเม็ง อ.สันทราย จ.เชียงใหม่

เขียนแบบ

(นายปฏิภาณ กั้นระเรียน)

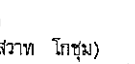
สำรวจ

(นางสาวกรรภัทร์ ไชยปัญญา)

ตรวจสอบ

(นายอนะชัย โพทวี)
วิศวกรโยธาปฏิบัติการ

ตรวจสอบ

(นางจรรยา คิวานนท์)
ผู้อำนวยการกองช่าง

เห็นชอบ

(นายสุนทร ชุ่มนวล)
ปลัดเทศบาลตำบลสันนาเม็ง

อนุมัติ

(นางสาวาท โกชุม)
นายกเทศมนตรีตำบลสันนาเม็ง

แผ่น/จำนวน

แบบเลขที่